


План
(1:250)

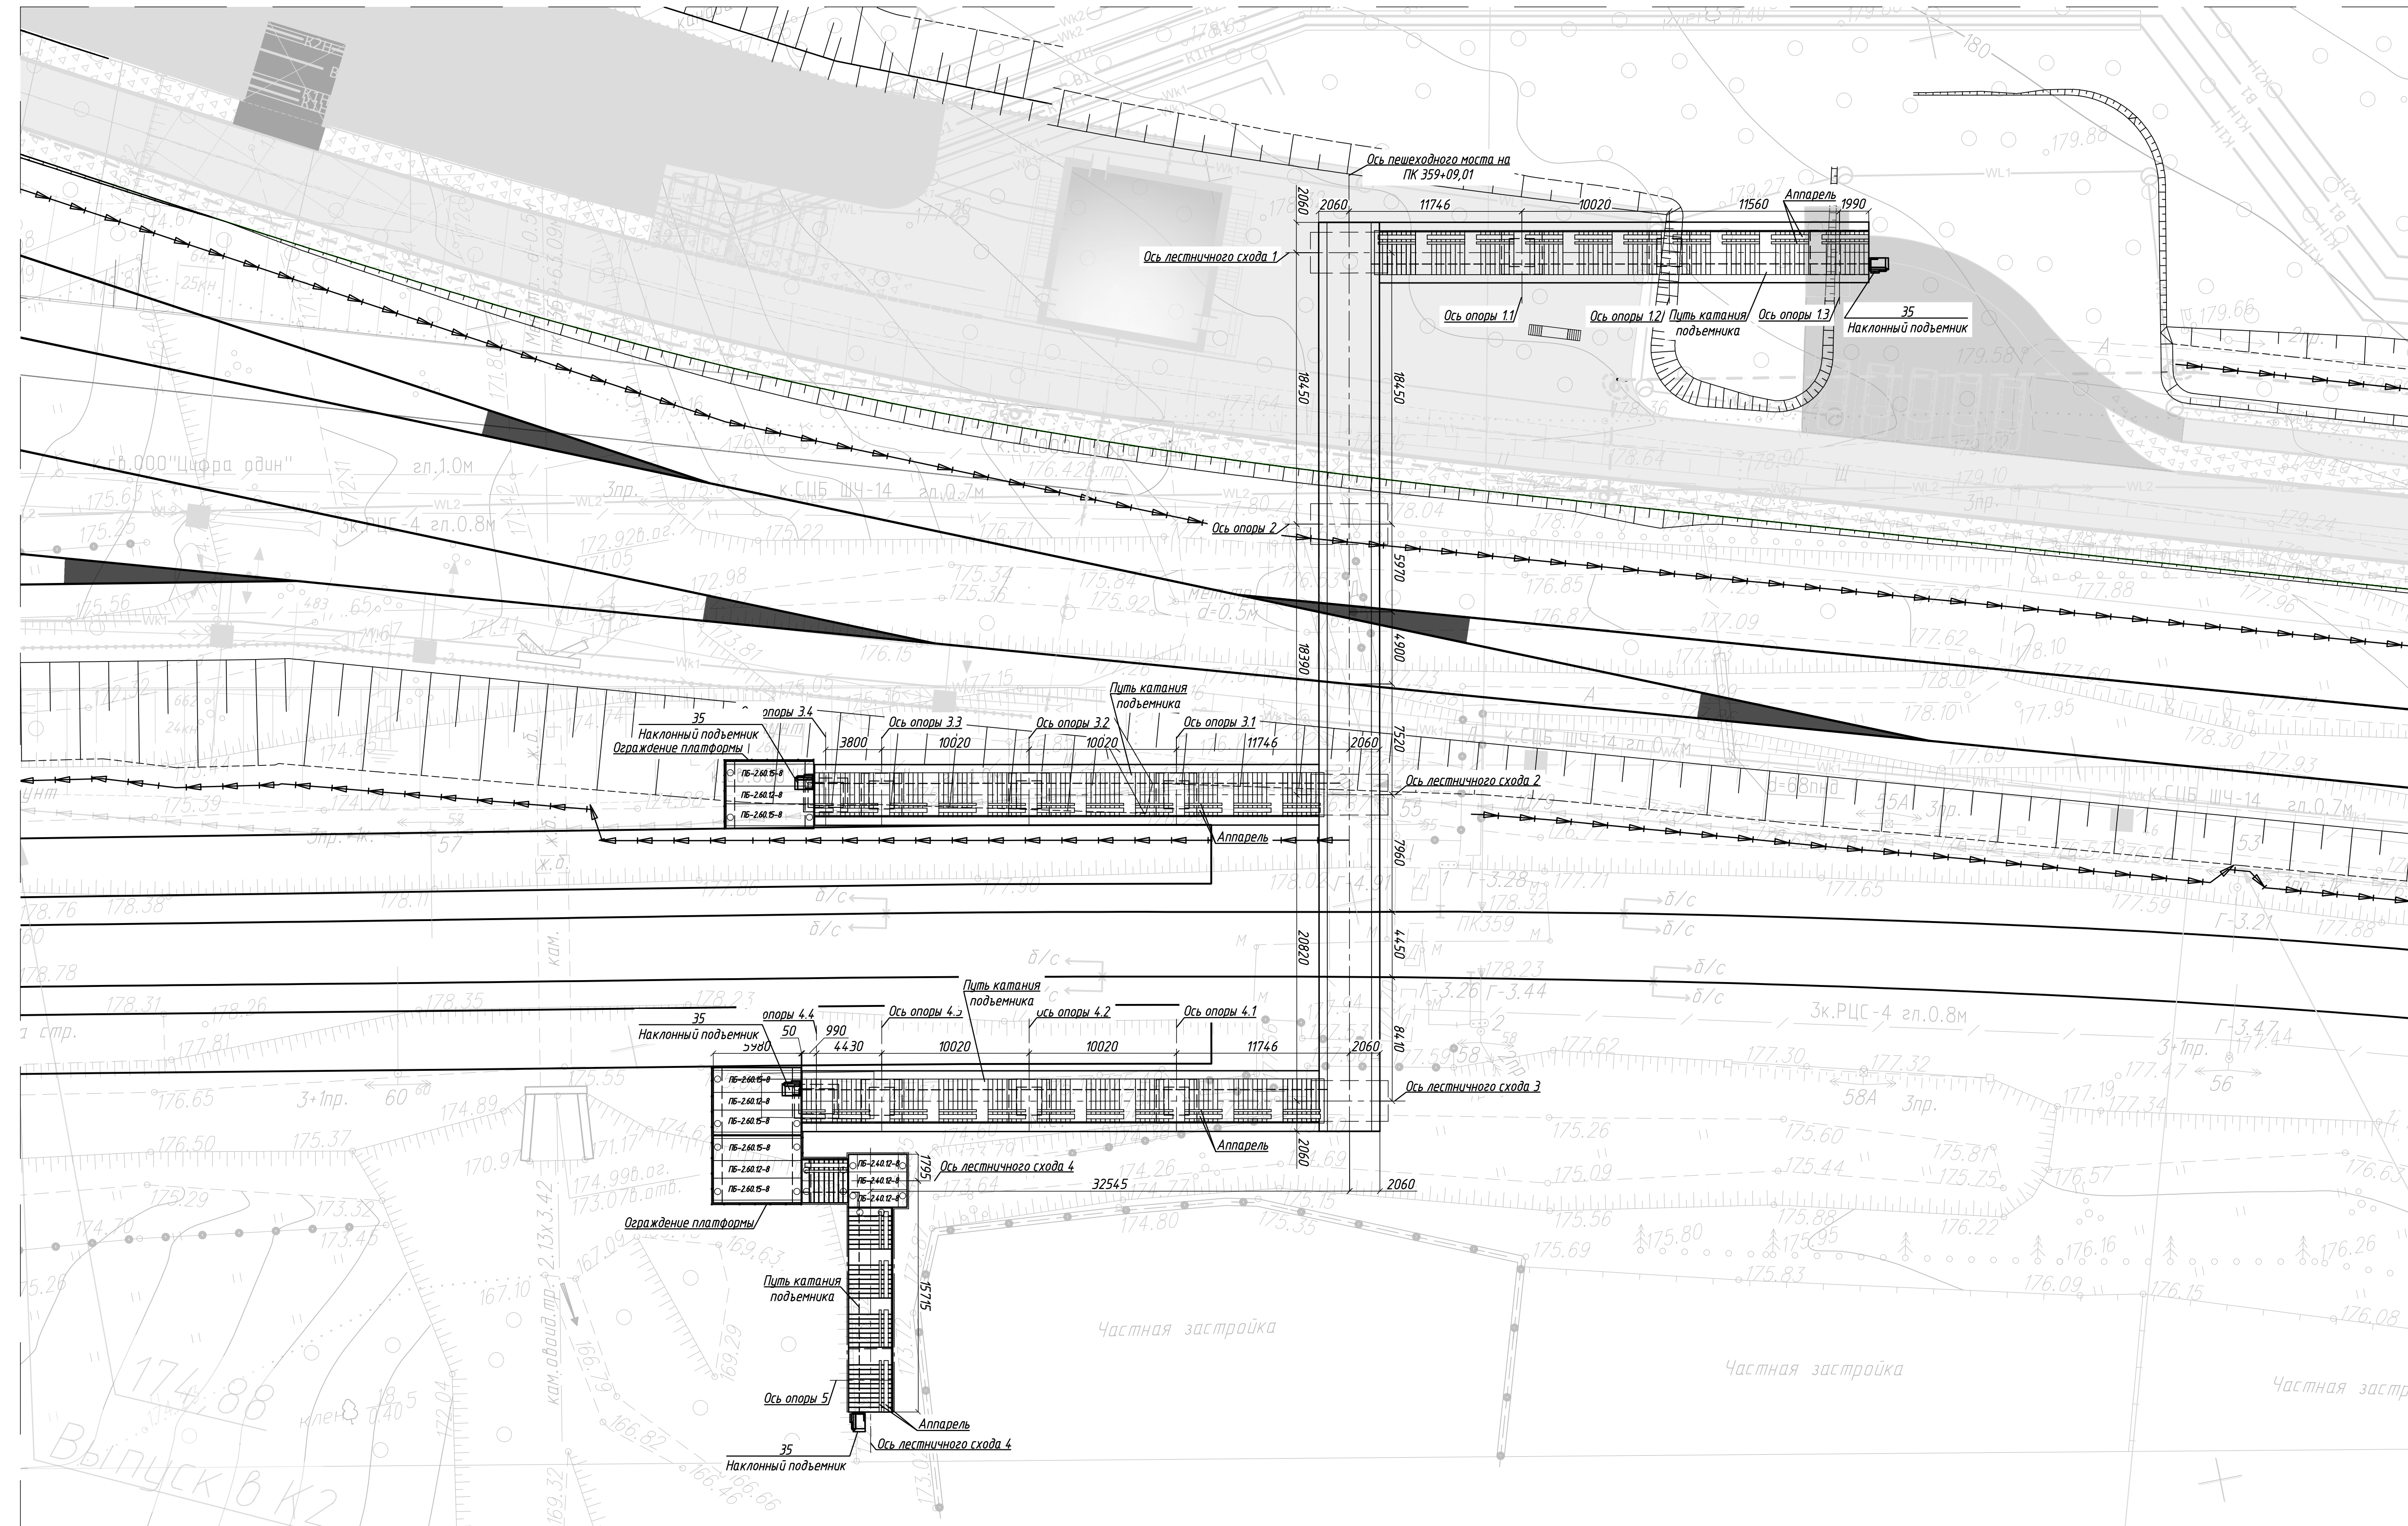

					0225-1295-01-18-27-AP		
					Организация приоритетно-городского пассажирского железнодорожного движения на участке Подольск-Нахадина (МЖД -2 "Подольск-Нахадина")		
					Этап I "Реконструкция станции Нахадина. I этап организации движения"		
					Станция Нахадина		
					Надземный пешеходный переход		
					на ПК 359+09,01		
					Стация	Лист	Листов
					P	2	8
					Общий вид надземного пешеходного перехода		
					Ситуационный план		
Изм.	Кол. уч.	Лист	Масш.	Подп.	Дата		
Разработал	Бычкова				10.12.18		
Проверил	Гуляев				10.12.18		
ГИП раздала	Моисеев				10.12.18		
ГИП комплекса	Прищежов				10.12.18		
Н. контр.	Гуляев				10.12.18		
Гл. инженер	Левашов				10.12.18		



Составлена	
Взам. инж. М.	
Лист в табл.	
Инв. № подл.	